



# PŮDORYS 2.-4.NP

Č. P. 2137

Č. P. 2136

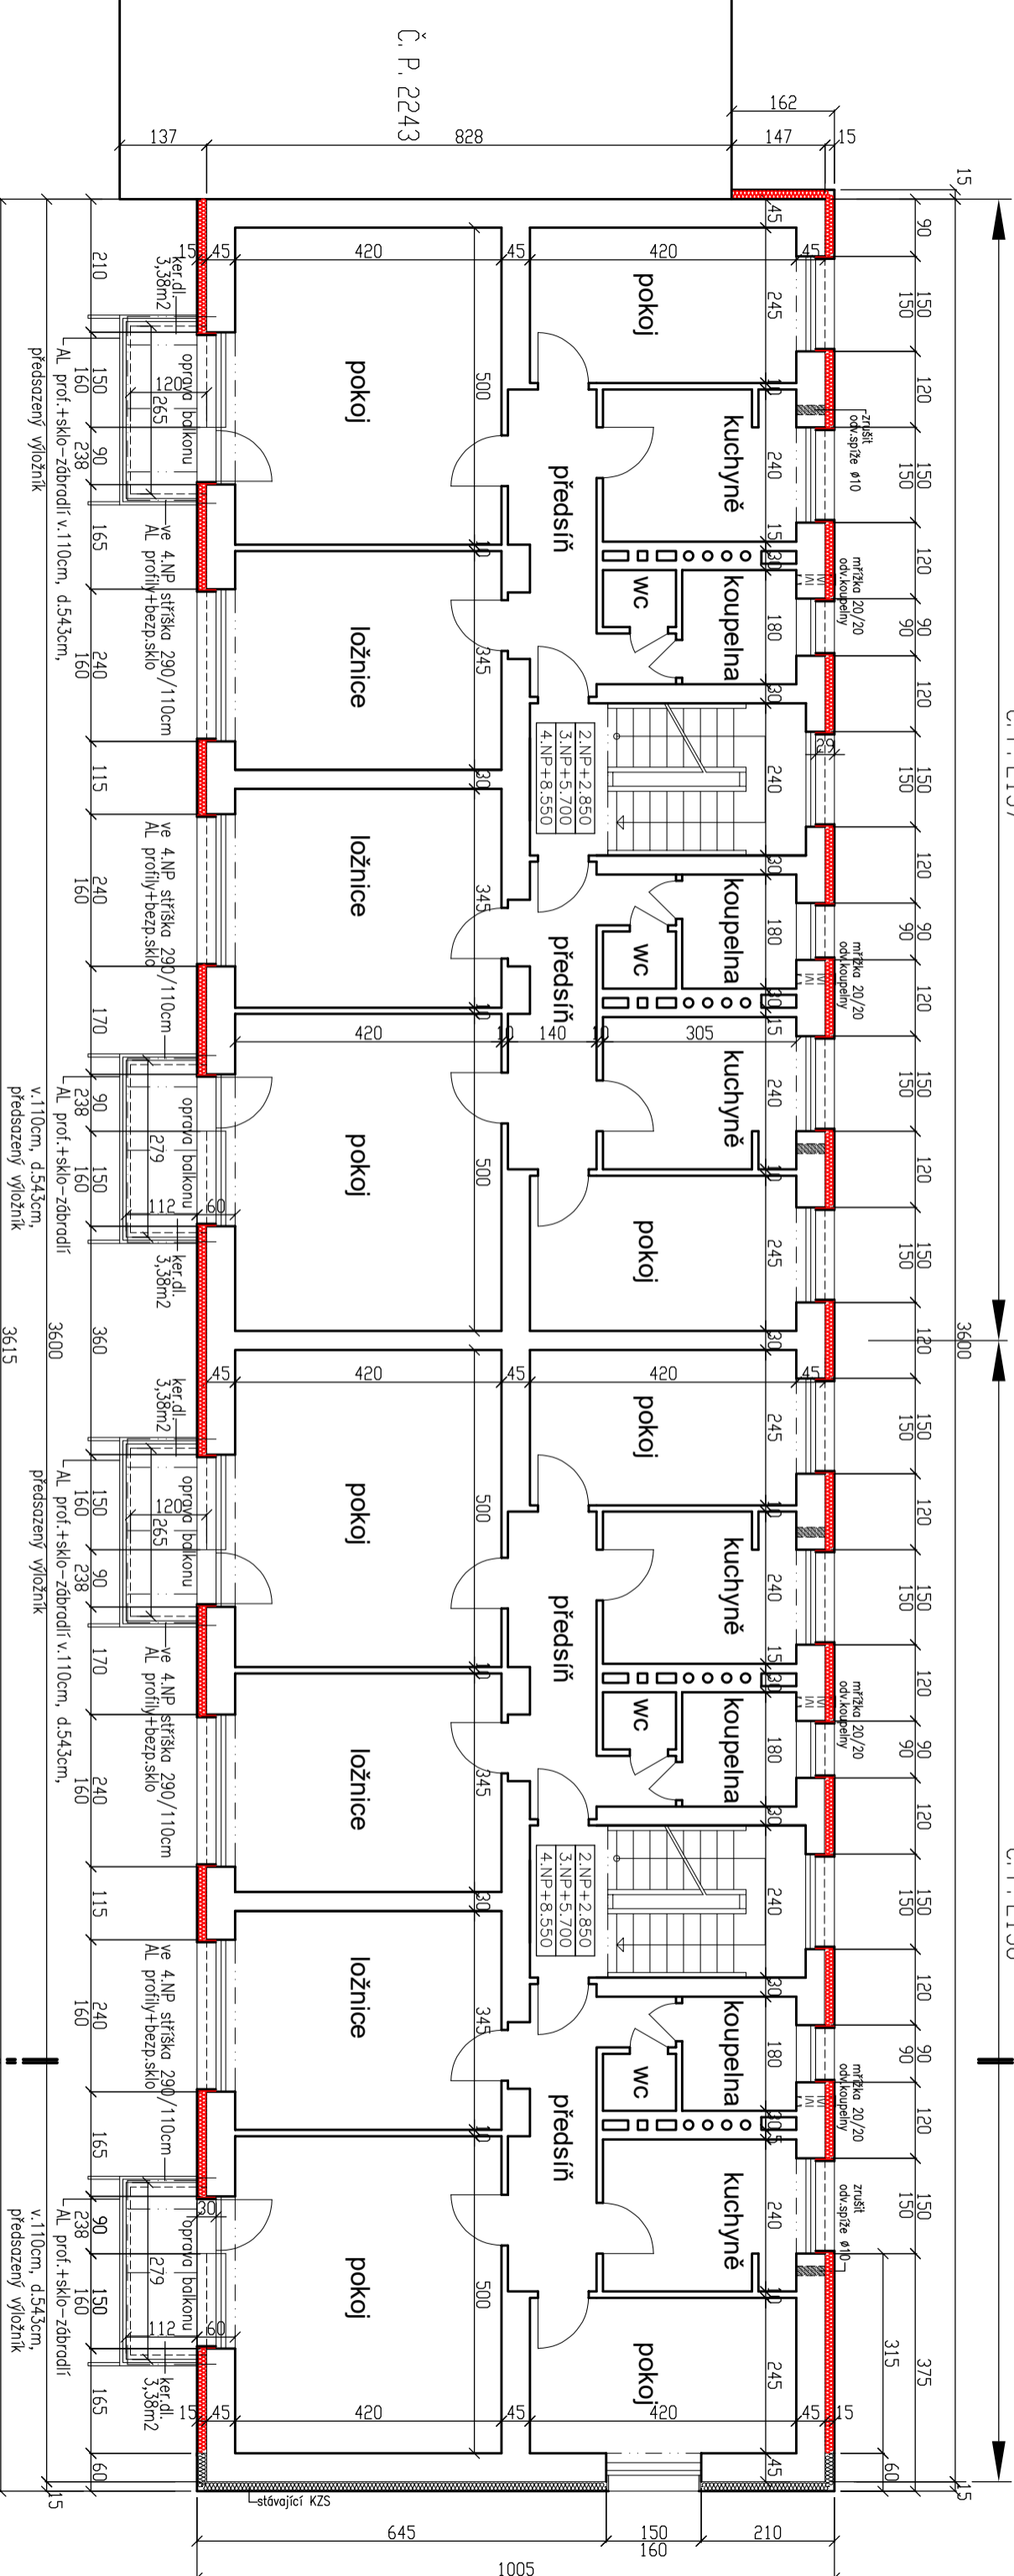


## ŘEZ BALKONEM M 1:25

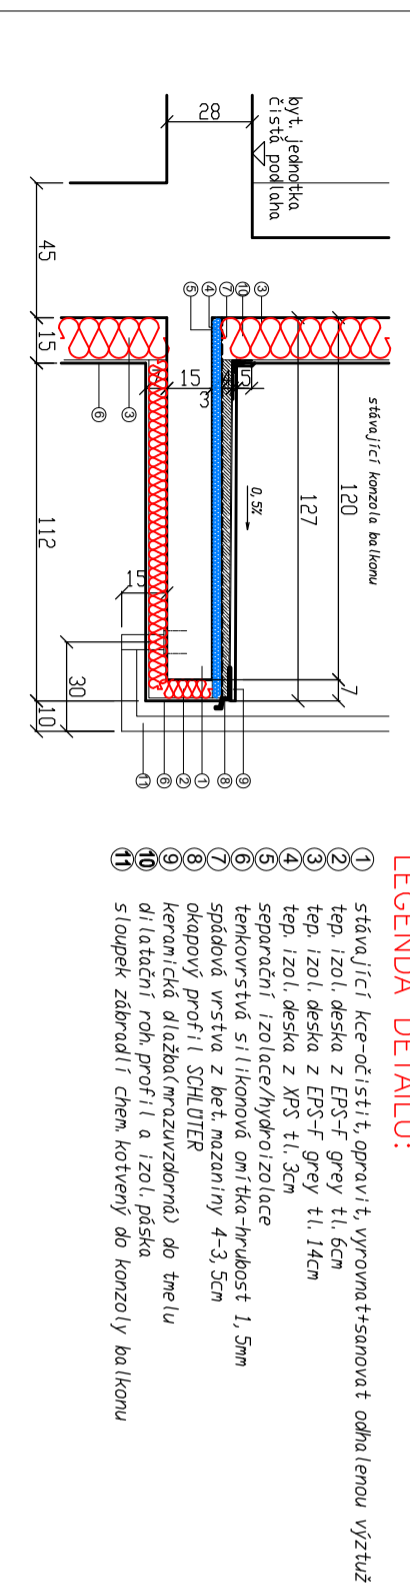

### LEGENDA MATERIÁLŮ:

- STAVAJÍCÍ KONSTRUKCE – CIHELNÉ ZDIVO CP TL.45CM, PŘÍČKY Z PLNÝCH CIHEL,  
PARAETY Z PLYNOSILIKÁTU TL.30CM, SCHODIŠŤOVÉ ZDIVO Z PÓROBETONU TL.30CM,  
STROPY ZE ŽB PANELŮ, SCHODIŠŤE BETONOVÉ PREFABRIKOVANÉ TERACOVÉ
- KONTAKTNÍ ZATEPLOVACÍ SYSTÉM Z EPS-F GREY TL.14CM (ostění a nodraží oken v tl.3cm)  
+PERLINKA DO TMELU+OMÍTKA (certifikovaný systém ETICS)–zakládací kovová lišta tl.0,8mm

1.NP±0,000	2.NP+2,850	3.NP+5,700	4.NP+8,550
------------	------------	------------	------------

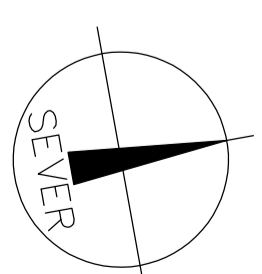

### DOKUMENTACE KE STAVEBNÍMU POVOLENÍ

### KÓTOVÁNO V CENTIMETRECH

Zodpovědný projektant:	Kreslil:	ČKAIT
ing.Vladimír Braum	Eva Zimová	VOLFARTICE 137
Investor:	Datum:	471 12 VOLFARTICE
SJV č.p.2136 a 2137,Vohrozdského ul.,Česká Lípa	leden 2024	Pare:
Název akce:	Účel:	ČKAIT
STAVEBNÍ ÚPRAVY BD č.p.2136 a 2137	stavební povolení	0501223
NA ST.P.Č.3157/6.K.Ú.ČESKÁ LÍPA, SVJ 137	Formát:	3x44
DOZATEPLENÍ CELEHO OBJEKTU,OPRAVA BALKONŮ,STRÍŠKY	Měřítko:	1 : 100
PŮDORYS TYPOVÉHO PODLAŽÍ (2.-4.NP)	Výkres číslo:	D S-02.