






# POHLED JIŽNÍ

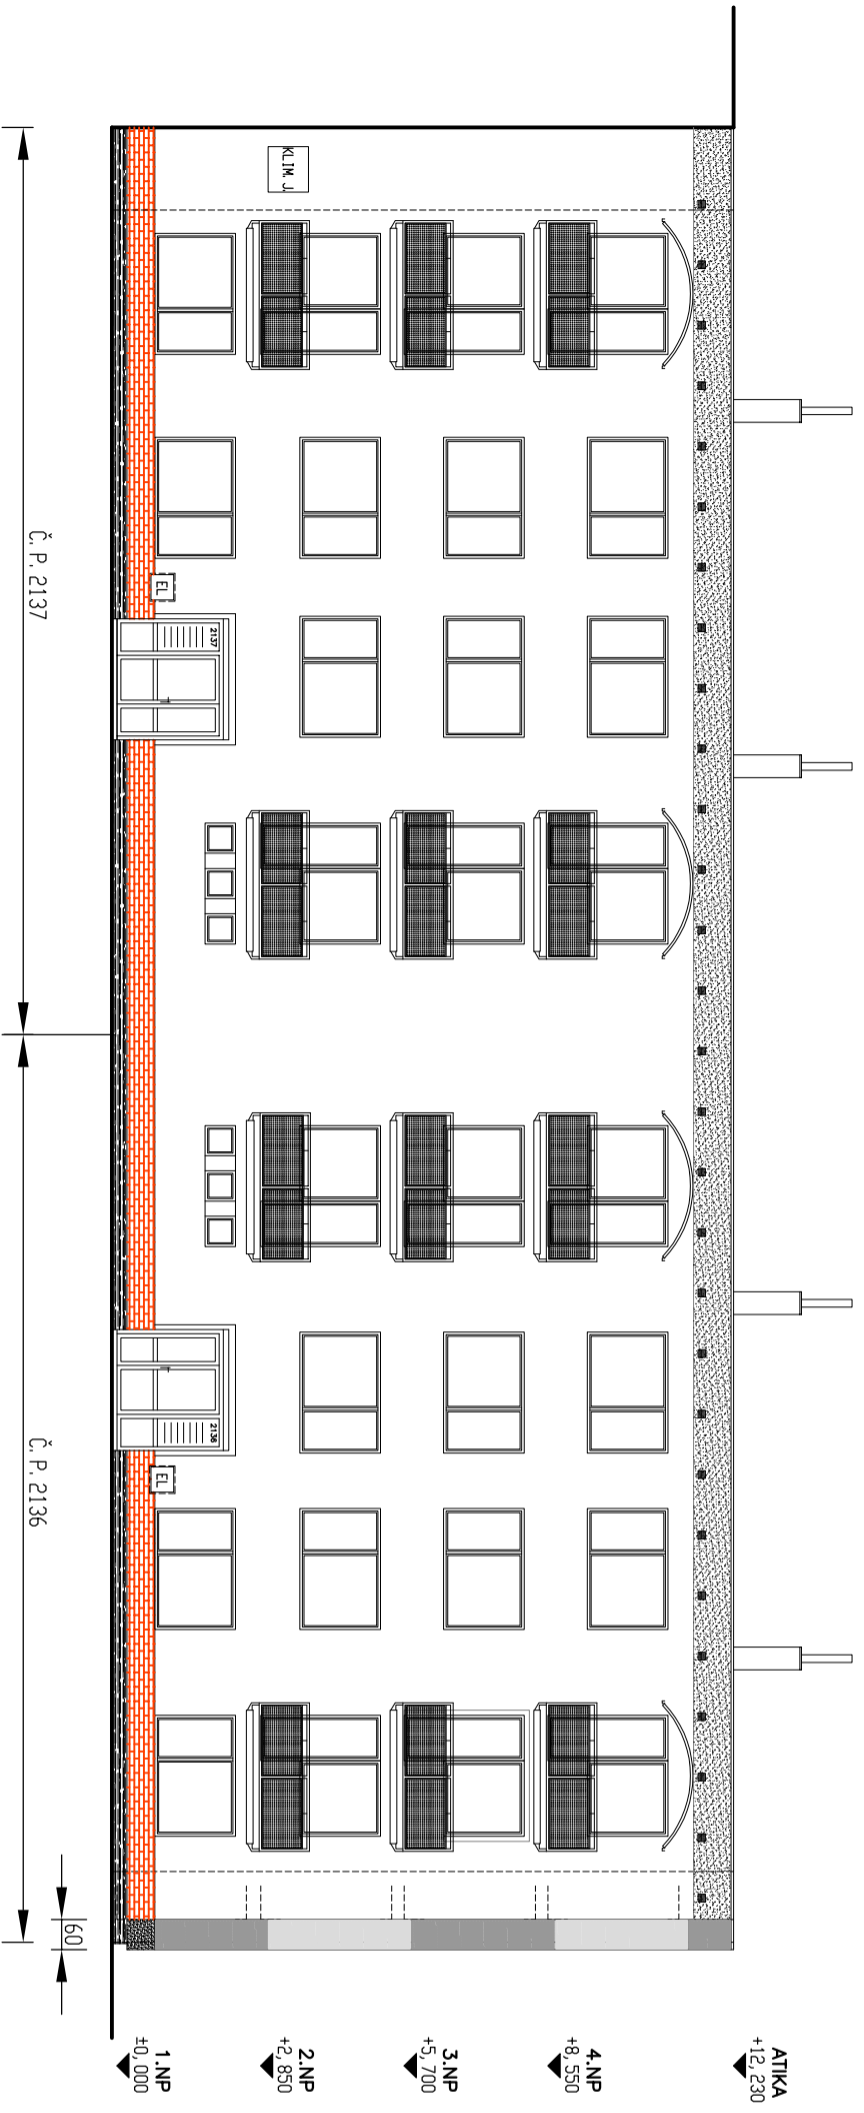

# POHLED VÝCHODNÍ

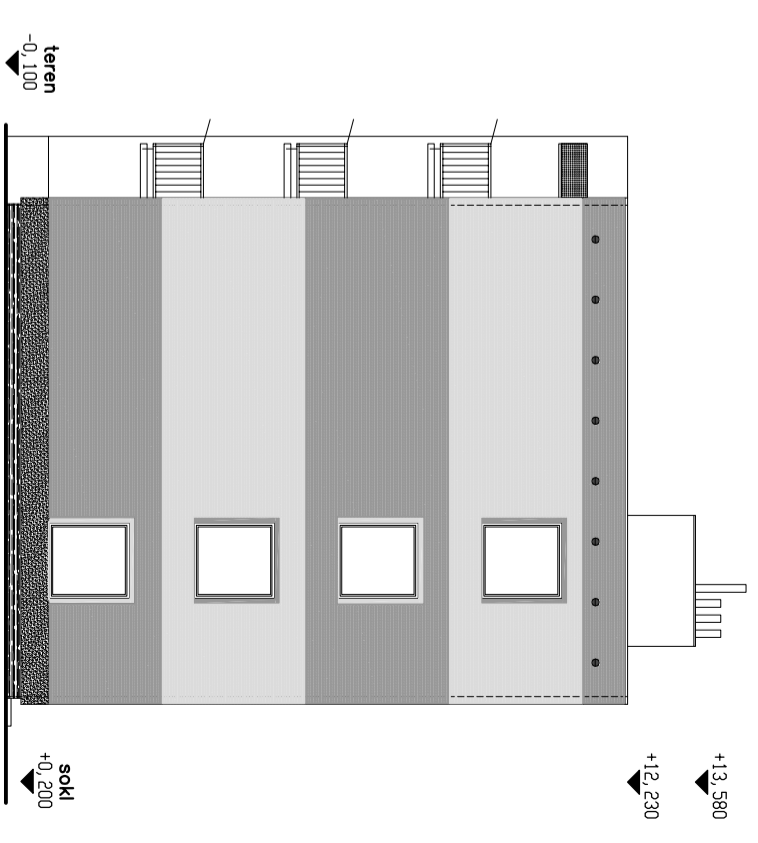

# POHLED SEVERNÍ

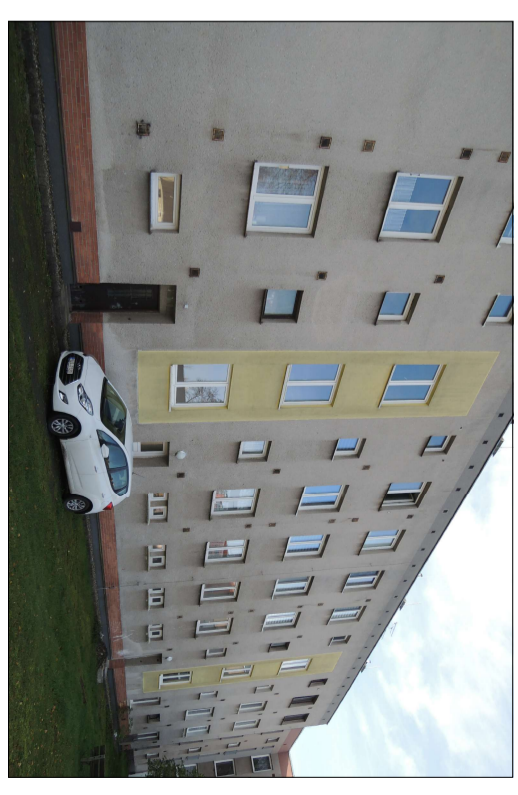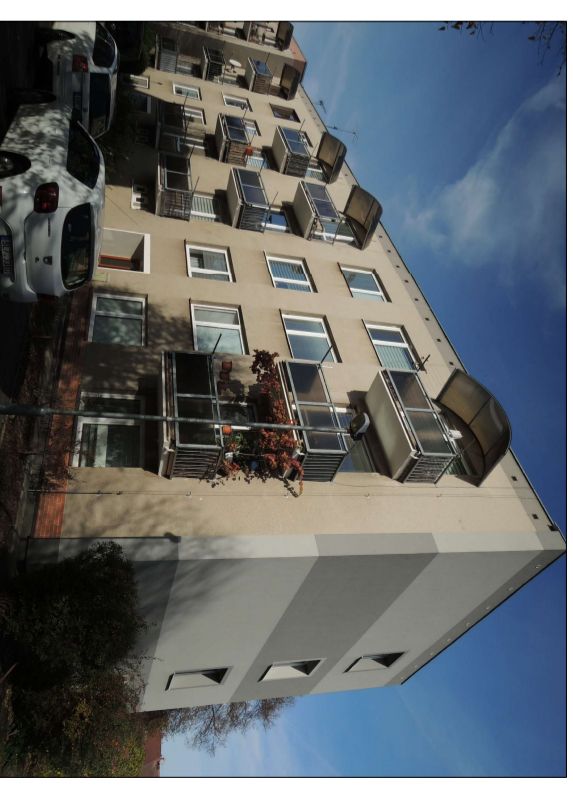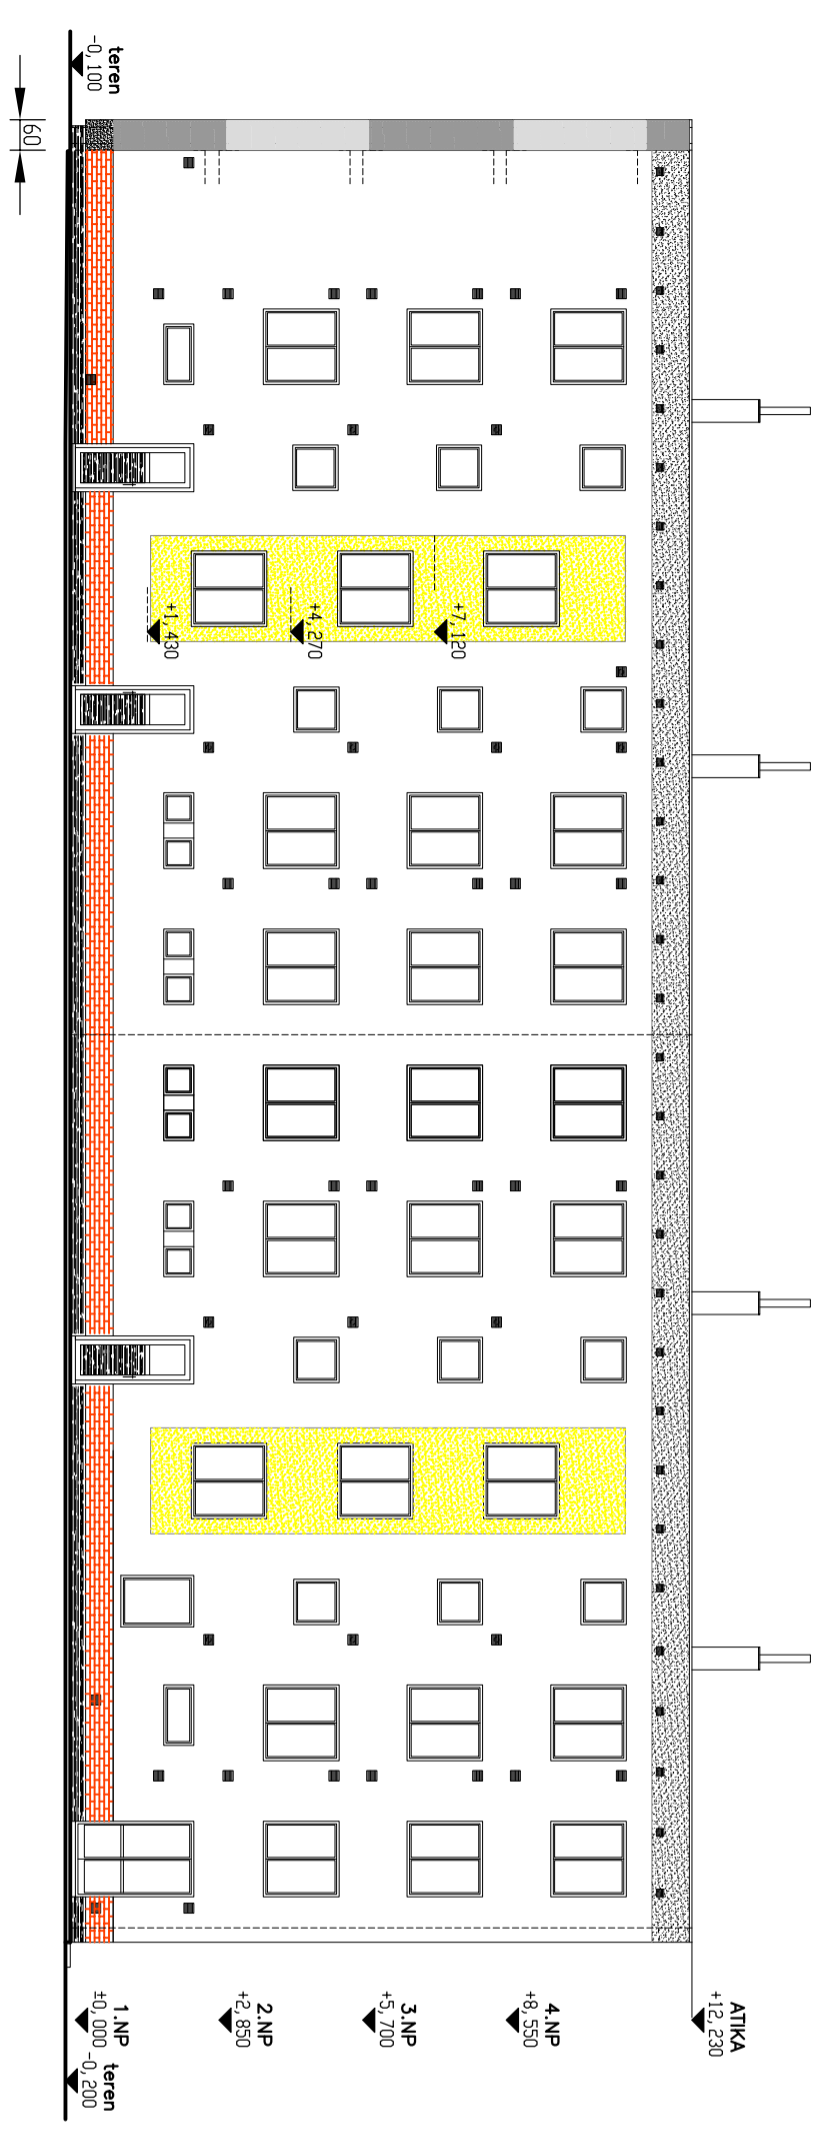

skutečnost